


ПРАВИЛА ЗЕМЛЕПОЛЬЗОВАНИЯ И ЗАСТРОЙКИ СЕЛЬСКОГО ПОСЕЛЕНИЯ НОРКИНСКИЙ СЕЛЬСОВЕТ
МУНИЦИПАЛЬНОГО РАЙОНА БАЛТАЧЕВСКИЙ РАЙОН РЕСПУБЛИКИ БАШКОРТОСТАН

Карта градостроительного зонирования сельского поселения Норкинский сельсовет муниципального района Балтачевский район Республики Башкортостан в части границ территориальных зон М 1:5000

д. Имяново

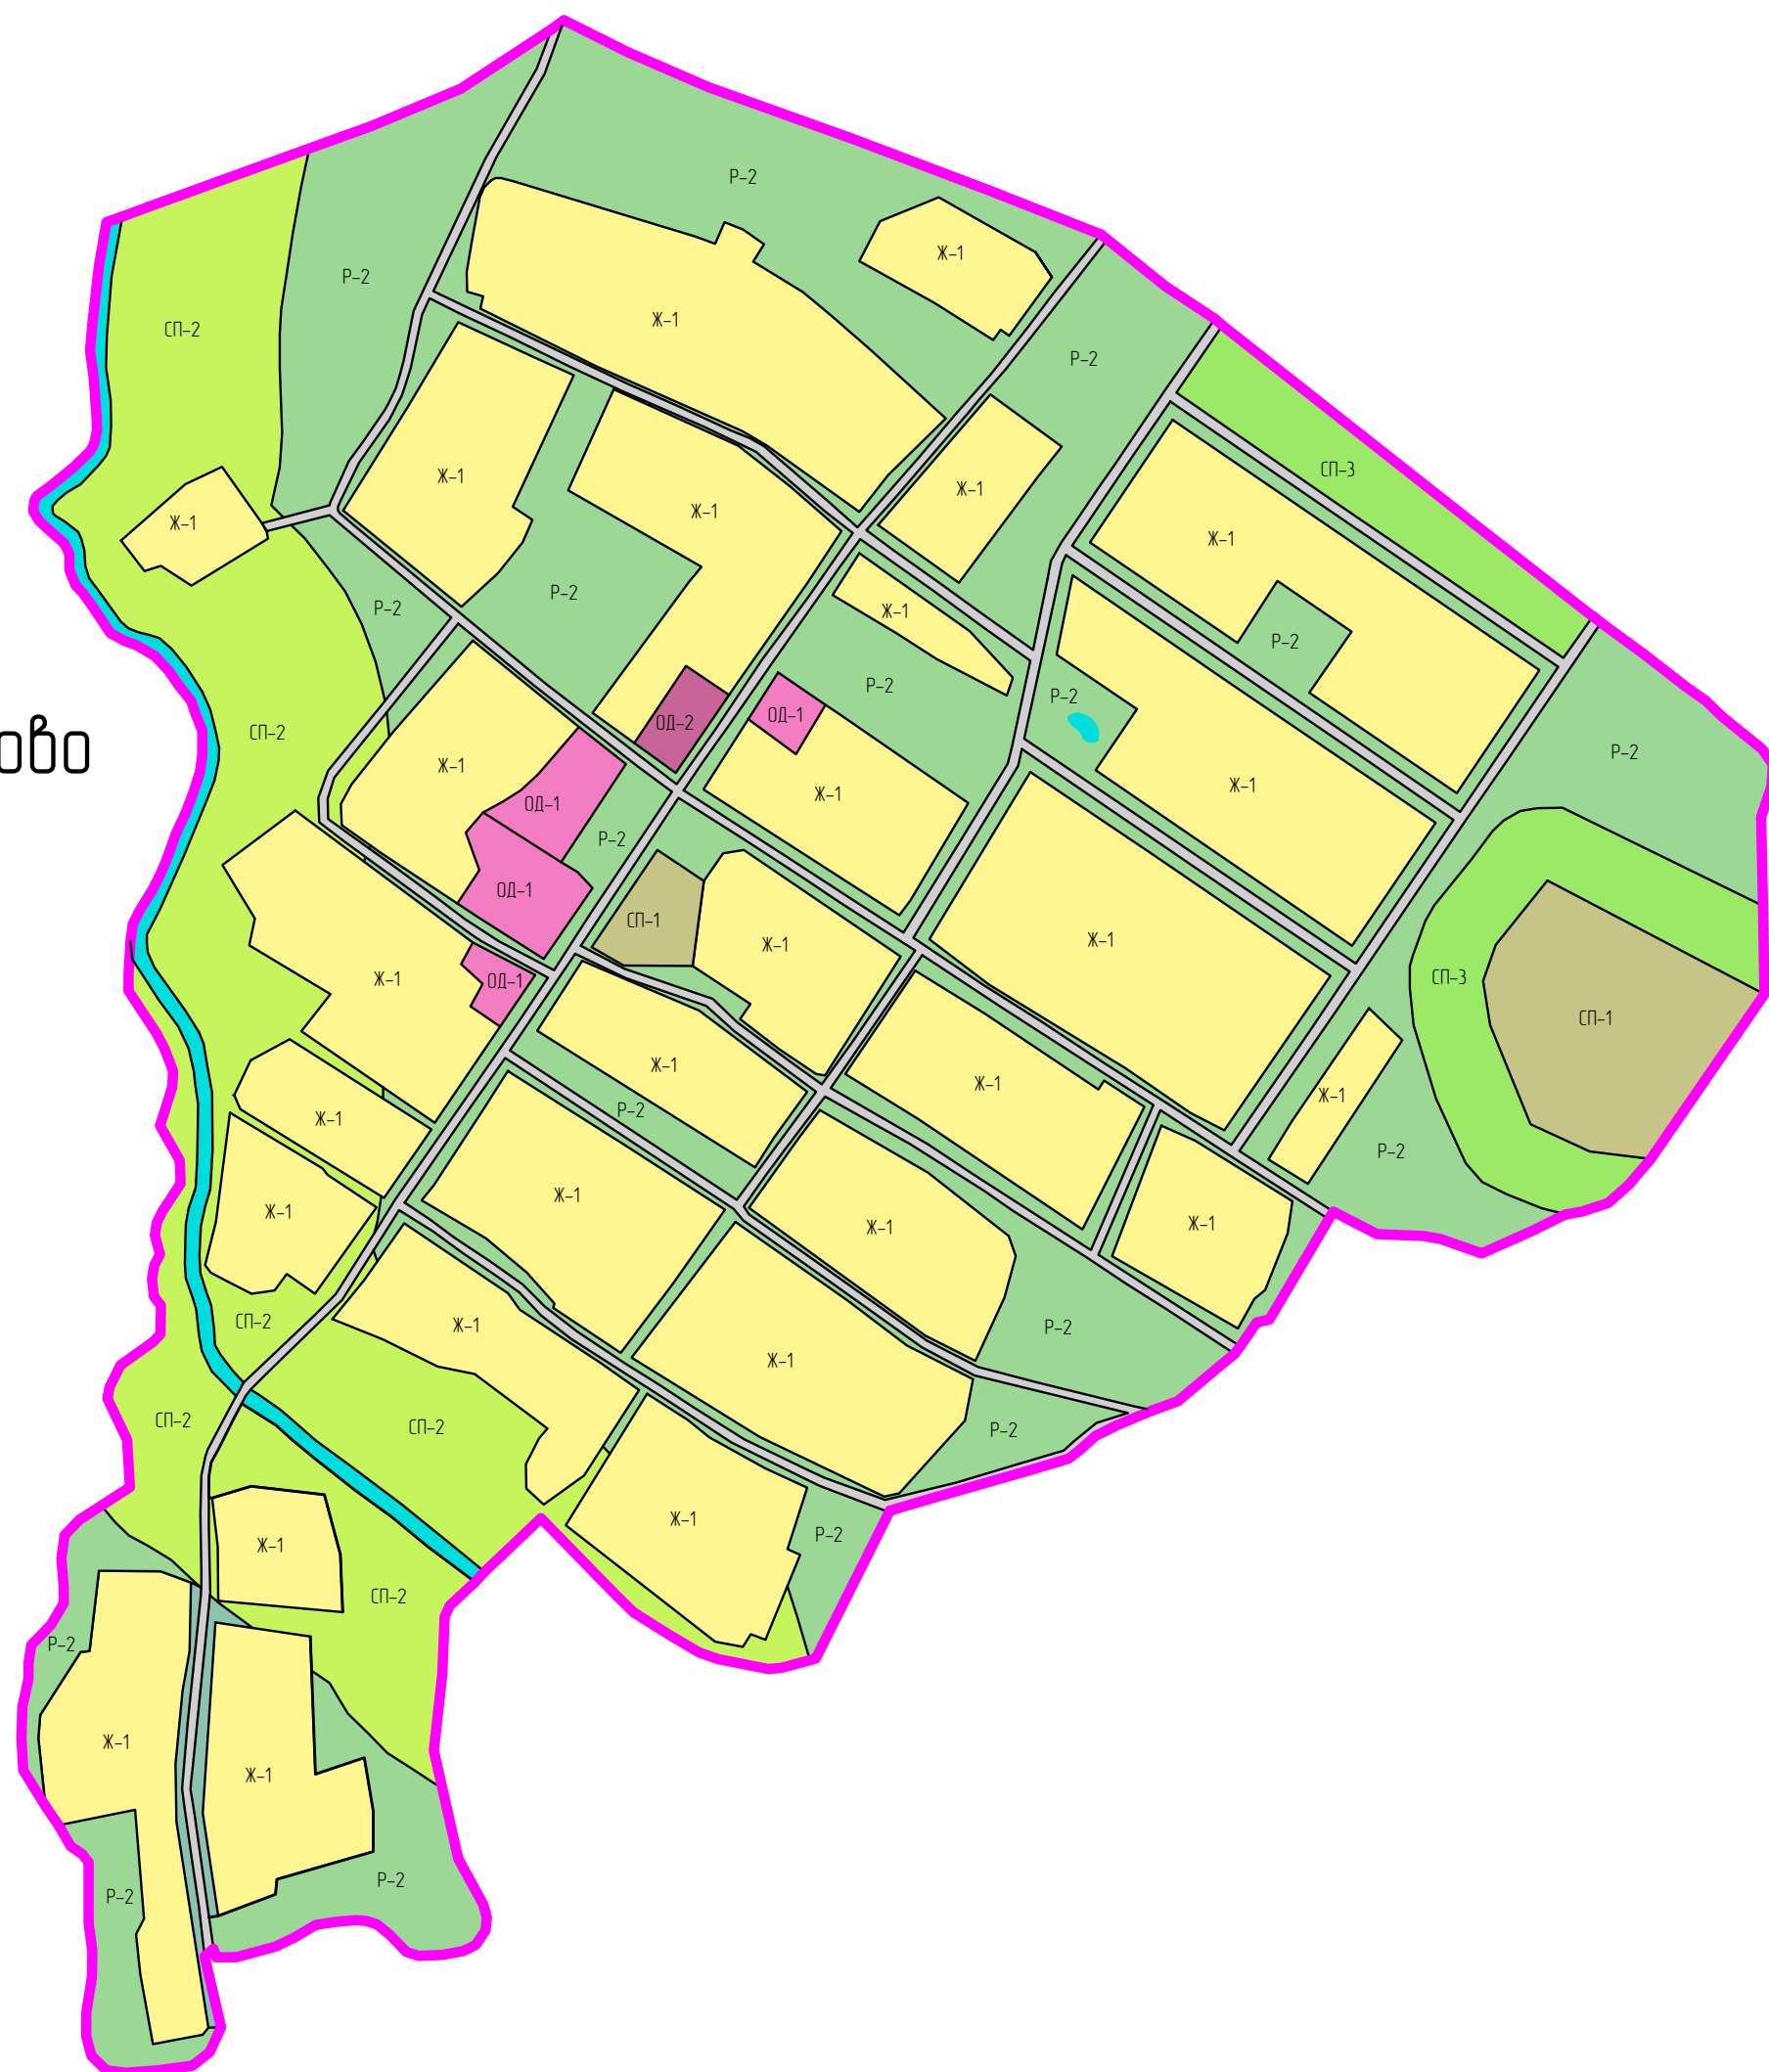

УСЛОВНЫЕ ОБОЗНАЧЕНИЯ

д. Имяново Наименование населенного пункта

Граница населенного пункта

ЖИЛЫЕ ЗОНЫ:

Ж-1 Усадебная застройка

ОБЩЕСТВЕННО-ДЕЛОВЫЕ ЗОНЫ:

ОД-1 Зона объектов общественно-делового и коммерческого назначения

ОД-2 Зона объектов учебно-образовательного назначения

ЗОНЫ ИНЖЕНЕРНО-ТРАНСПОРТНОЙ ИНФРАСТРУКТУРЫ:

Т-1 Зона размещения инженерно-транспортной инфраструктуры (линейных объектов)

РЕКРЕАЦИОННЫЕ ЗОНЫ:

Р-2 Зона природных ландшафтов (лесо-лугопарки)

ЗОНЫ СПЕЦИАЛЬНОГО ЗНАЧЕНИЯ:

СП-1 Зона размещения кладбищ, скотомогильников

СП-2 Зона водоохранного озеленения

СП-3 Зона санитарно-защитного озеленения

ТЕРРИТОРИИ:

Водные объекты

ИЗМ.	ПОДПИСЬ И ДАТА	ВЗН.	ИИ	№

						28-050-2016-ПЗЗ					
						Правила землепользования и застройки сельского поселения Норкинский сельсовет муниципального района Балтачевский район Республики Башкортостан					
Изм.	Кол.уч.	Лист	№ док.	Подп.	Дата	д. Имяново			Страница	Лист	Листов
Разраб.	Барков								ПЗЗ	1	1
Проверил	Паревский										
Н. контр.	Мифтахова										
ГИП	Паревский					Карта градостроительного зонирования сельского поселения Норкинский сельсовет муниципального района Балтачевский район Республики Башкортостан в части границ территориальных зон М 1:5000			000 "СП"		
Директор	Панов										