



ПРАВИЛА ЗЕМЛЕПОЛЬЗОВАНИЯ И ЗАСТРОЙКИ СЕЛЬСКОГО ПОСЕЛЕНИЯ НОРКИНСКИЙ СЕЛЬСОВЕТ
МУНИЦИПАЛЬНОГО РАЙОНА БАЛТАЧЕВСКИЙ РАЙОН РЕСПУБЛИКИ БАШКОРТОСТАН

Карта градостроительного зонирования сельского поселения Норкинский сельсовет муниципального района Балтачевский район Республики Башкортостан в части границ территориальных зон М 1:5000

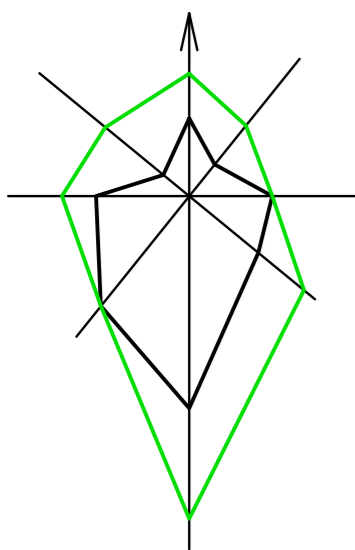

д. Норкино

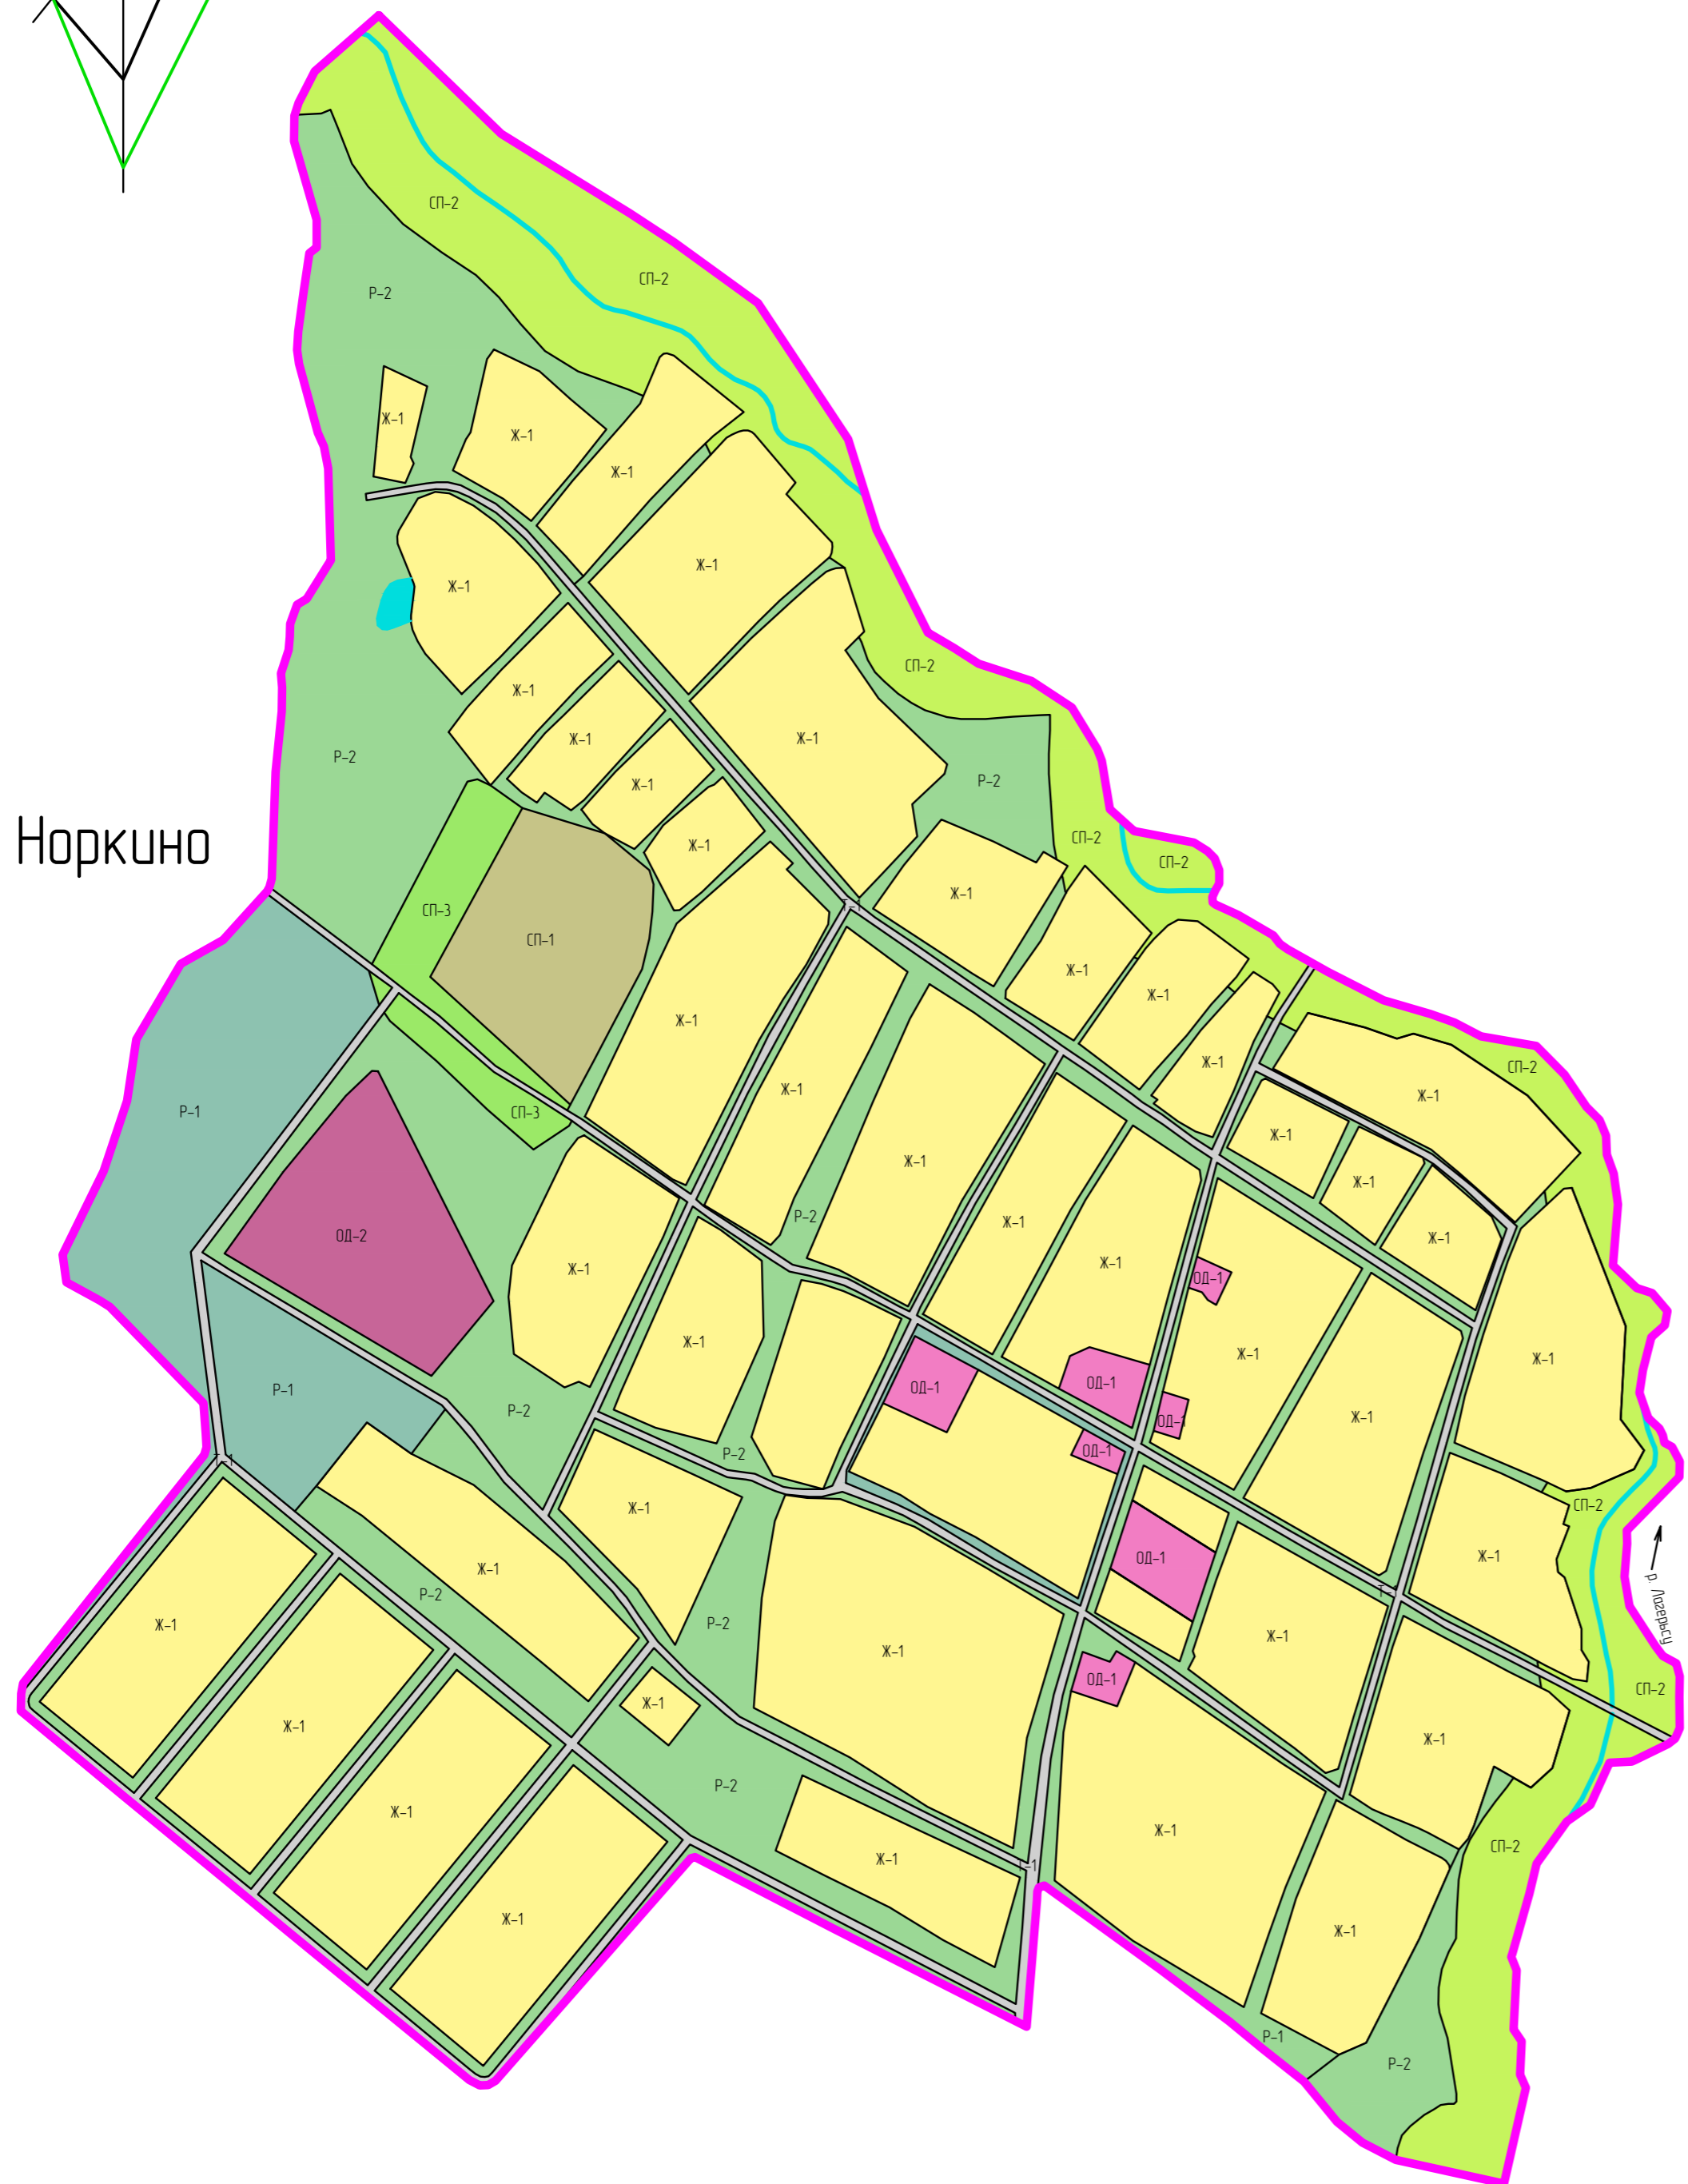

УСЛОВНЫЕ ОБОЗНАЧЕНИЯ

- д. Норкино Наименование населенного пункта
- Граница населенного пункта
- ЖИЛЫЕ ЗОНЫ:**
- Ж-1 Усадебная застройка
- ОБЩЕСТВЕННО-ДЕЛОВЫЕ ЗОНЫ:**
- ОД-1 Зона объектов общественно-делового и коммерческого назначения
- ОД-2 Зона объектов учебно-образовательного назначения
- ЗОНЫ ИНЖЕНЕРНО-ТРАНСПОРТНОЙ ИНФРАСТРУКТУРЫ:**
- Т-1 Зона размещения инженерно-транспортной инфраструктуры (линейных объектов)
- РЕКРЕАЦИОННЫЕ ЗОНЫ:**
- Р-1 Для зеленых насаждения общего пользования и объектов активного отдыха
- Р-2 Зона природных ландшафтов (лесо-лугопарки)
- ЗОНЫ СПЕЦИАЛЬНОГО ЗНАЧЕНИЯ:**
- СП-1 Зона размещения кладбищ, скотомогильников
- СП-2 Зона водоохранного озеленения
- СП-3 Зона санитарно-защитного озеленения
- ТЕРРИТОРИИ:**
- Водные объекты

ИНВ. МОДЛ. ПОДПИСЬ И ДАТА ВЗАМ. ИНВ. №

						28-050-2016-ПЗЗ			
						Правила землепользования и застройки сельского поселения Норкинский сельсовет муниципального района Балтачевский район Республики Башкортостан			
Изм.	Колуч.	Лист	№ док.	Подп.	Дата	д. Норкино	Страница	Лист	Листов
Разраб.	Барков						ПЗЗ	1	1
Проверил	Паревский					Карта градостроительного зонирования сельского поселения Норкинский сельсовет муниципального района Балтачевский район Республики Башкортостан в части границ территориальных зон М 1:5000	000 "СП"		
Н. контр.	Мифтахова								
ГИП	Паревский								
Директор	Панов								